


Flächennutzungsplan M 1:5000

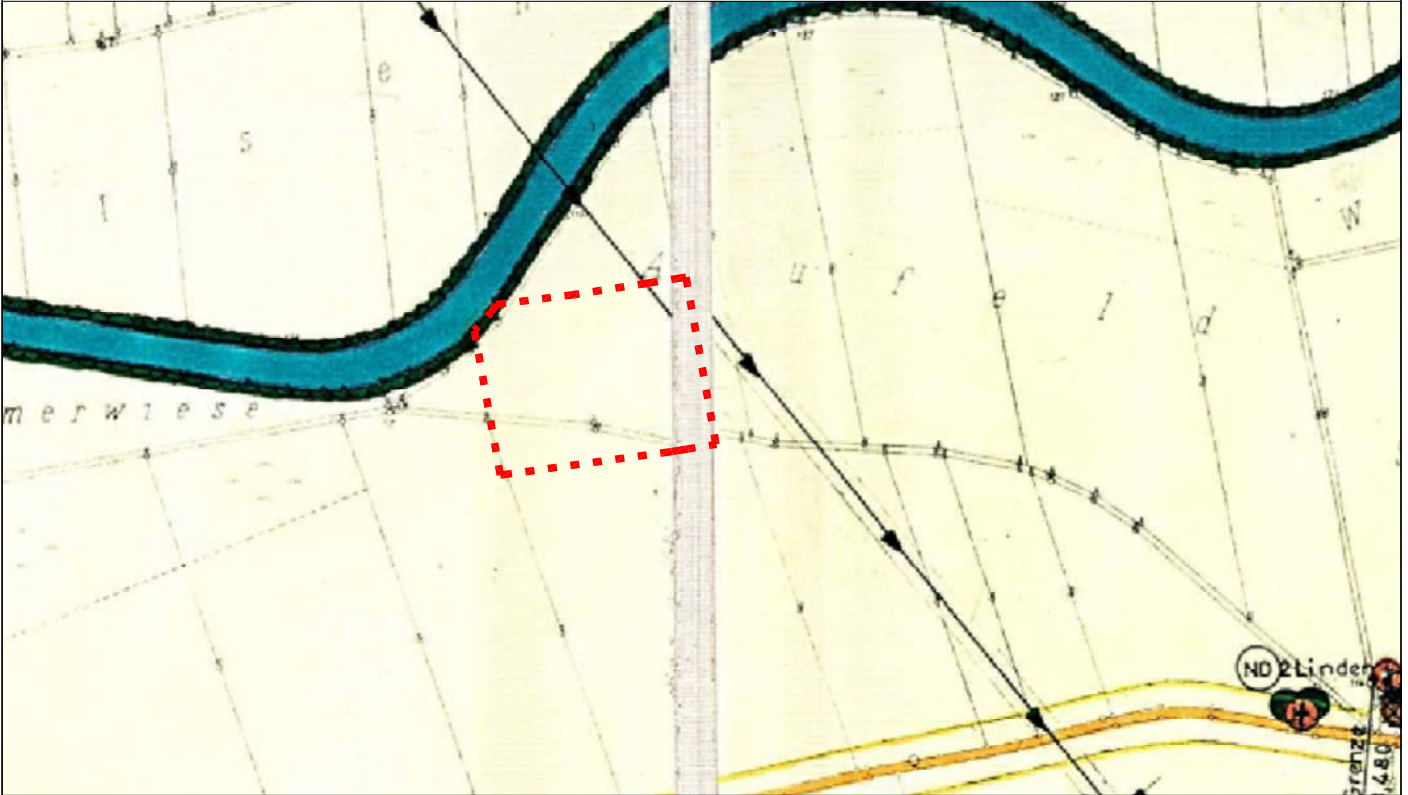

Planzeichen



Änderungsbereich



Fläche für die Landwirtschaft,
Außenbereich

Projekt

Flächennutzungsplan Bestand Fläche a westlich von Lochheim

Ort

Flurnummer 209, 203/4, 207/7
Gemarkung Lochheim

Gemeinde

Gemeinde Mettenheim
Klosterstraße 22
84562 Mettenheim
Telefon 08631-16770
Telefax 08631-167725

i.d.F.v.

10.09.1985

Planart

Flächennutzungsplan Bestand

Blattgröße

210 x 297 mm

Maßstab

1:5000

