


# Flächennutzungsplan M 1:5000

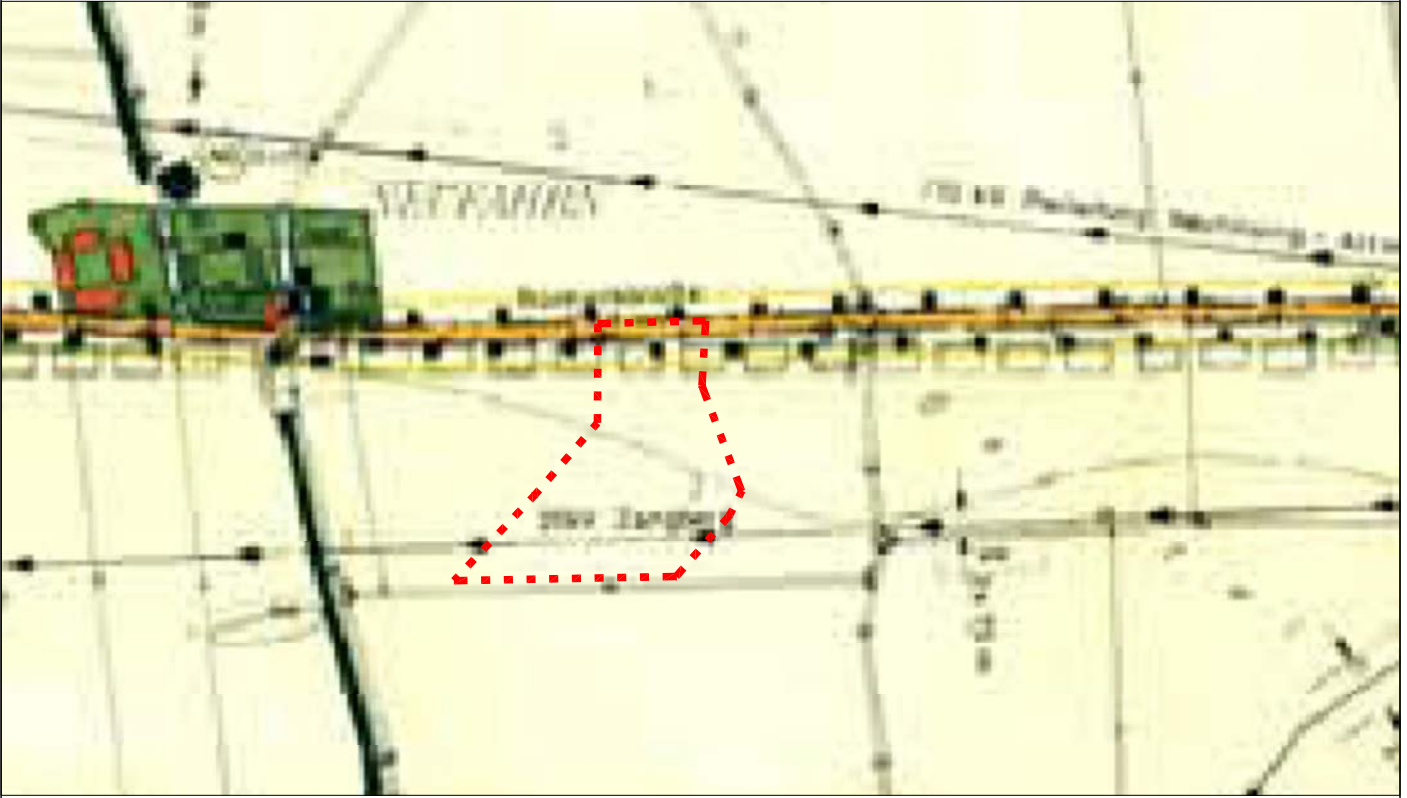

## Planzeichen



Änderungsbereich



Fläche für die Landwirtschaft,  
Außenbereich



Einzelbäume



Bitumengewinnungsfeld

Projekt

## Flächennutzungsplan Bestand Fläche b östlich von Neufahrn

Ort

Flurnummer 209, 203/4, 207/7  
Gemarkung Lochheim

Gemeinde

Gemeinde Mettenheim  
Klosterstraße 22  
84562 Mettenheim  
Telefon 08631-16770  
Telefax 08631-167725

i.d.F.v.

10.09.1985

-

-

Planart

Flächennutzungsplan Bestand

Blattgröße

210 x 297 mm

Maßstab

1:5000

